


Detail 1.4

Detail bei Aufdoppelung Anschluss beim Sockel mit gedämmtem Blechsockel

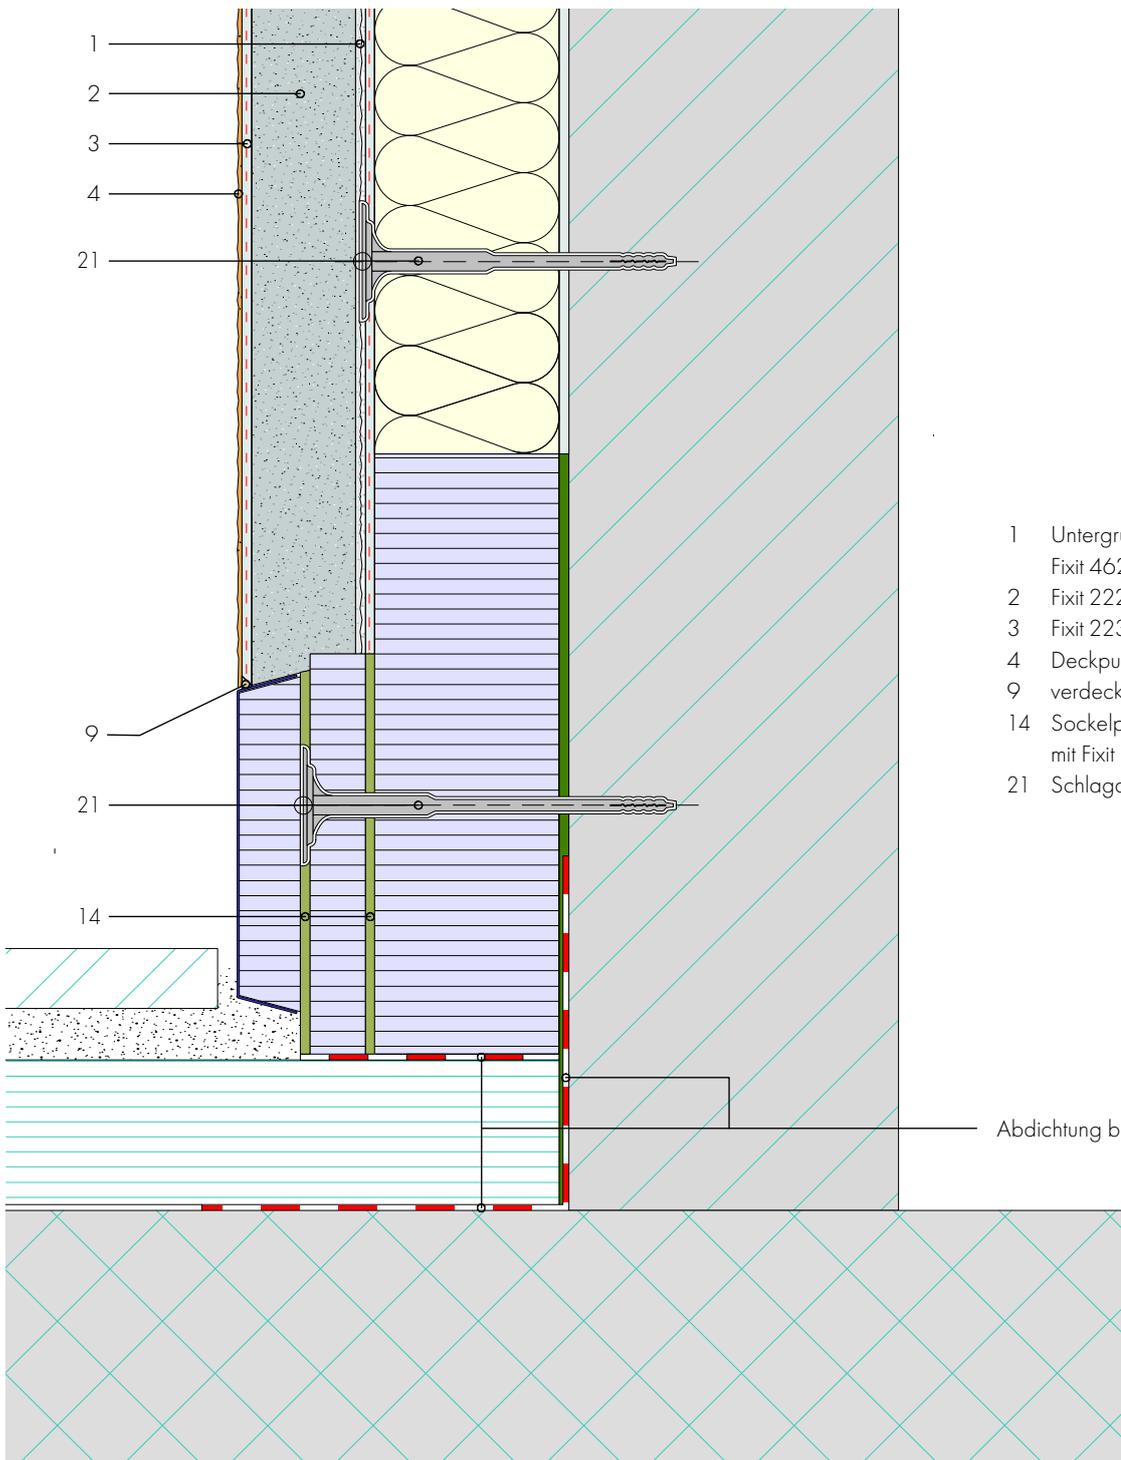

- 1 Untergrundvorbereitung
Fixit 462 Renovationsputz oder Welnet
- 2 Fixit 222 Aerogel Hochleistungsdämmputz
- 3 Fixit 223 Einbettmörtel mit Gewebe
- 4 Deckputz mineralisch
- 9 verdeckte Kittfuge
- 14 Sockelplatte vollflächig verkleben
mit Fixit 373 Multiflex
- 21 Schlagdübel H 1 eco

Abdichtung bauseits