


**Detail bei Aufdoppelung  
Anschluss an Kaltdach**

**Detail 8.1**

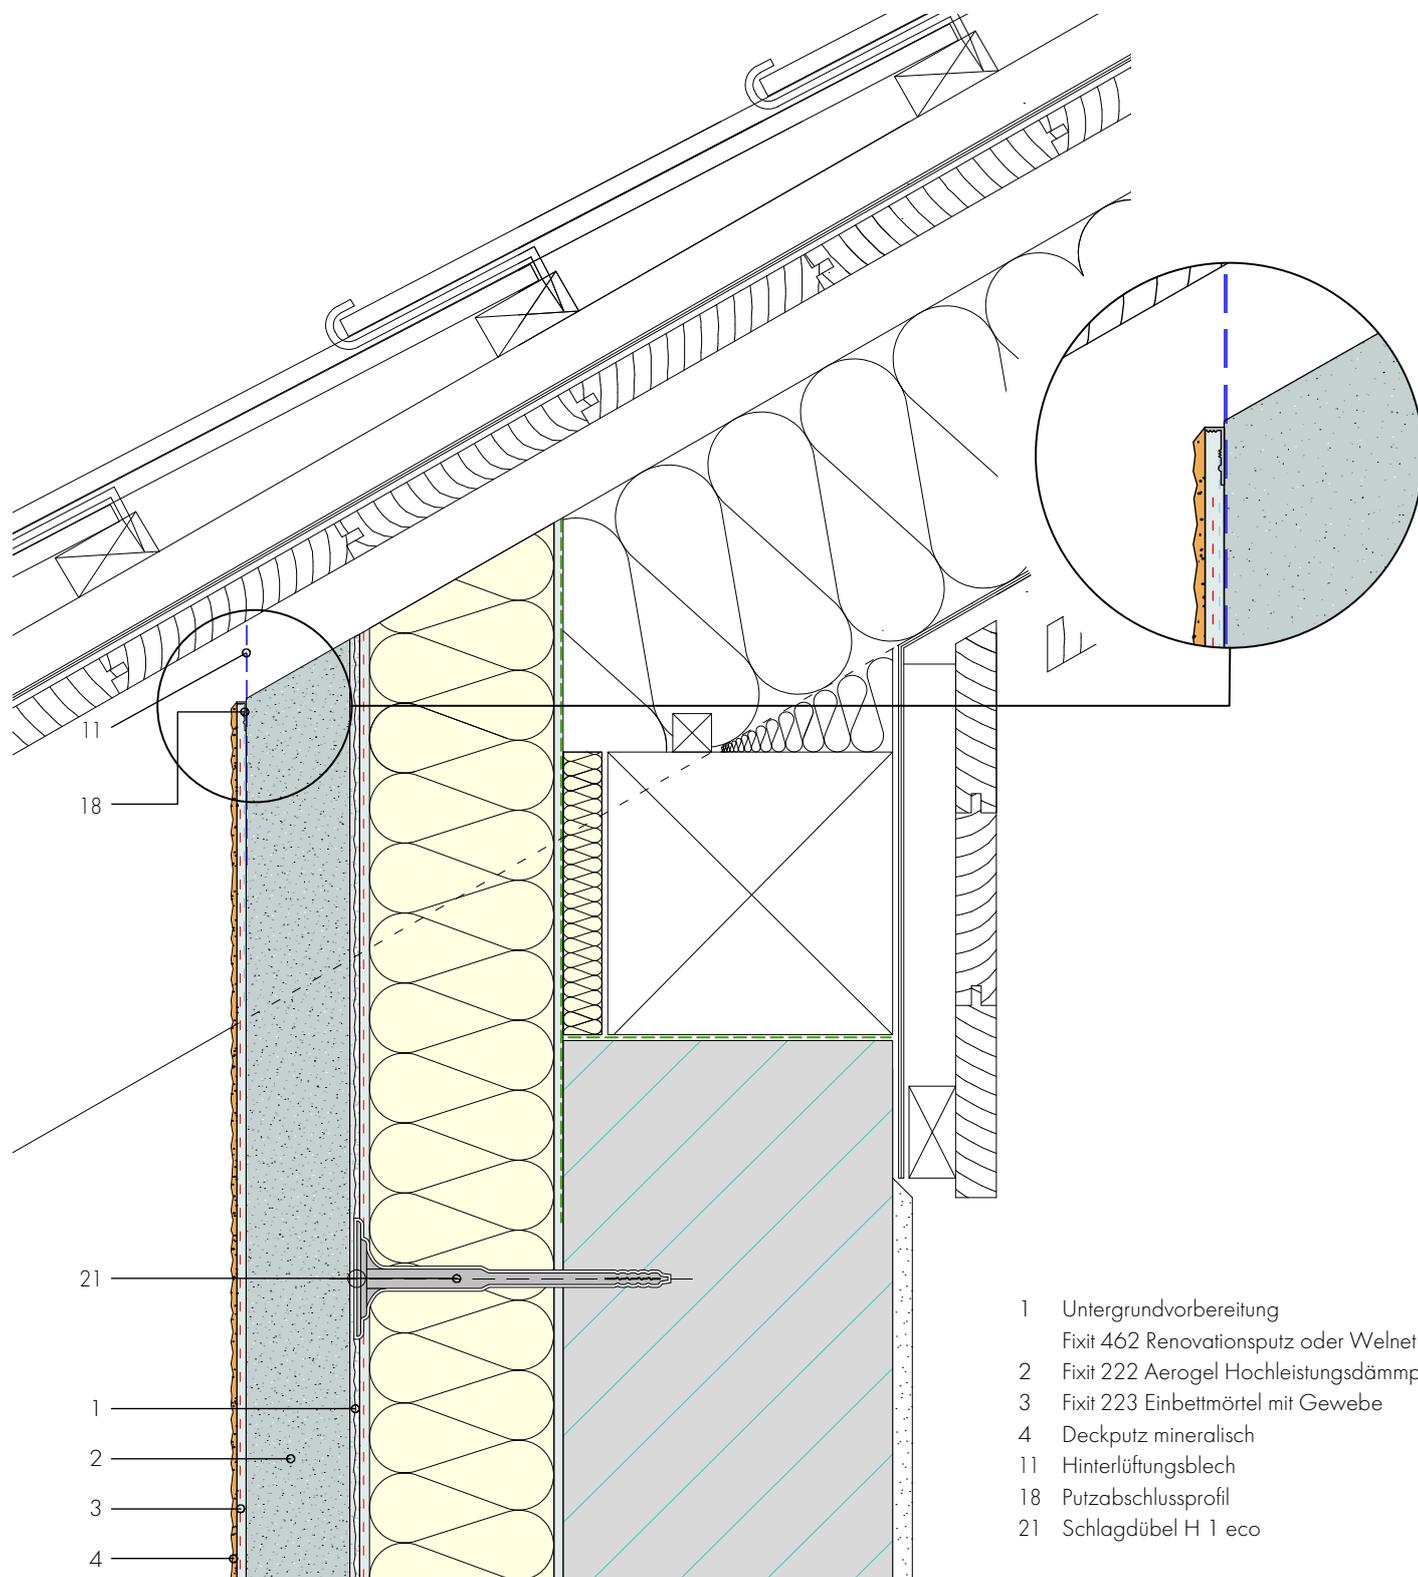

- 1 Untergrundvorbereitung  
Fixit 462 Renovationsputz oder Welnet
- 2 Fixit 222 Aerogel Hochleistungsdämmputz
- 3 Fixit 223 Einbettmörtel mit Gewebe
- 4 Deckputz mineralisch
- 11 Hinterlüftungsblech
- 18 Putzabschlussprofil
- 21 Schlagdübel H 1 eco

03/2020