


**Detail bei Aufdoppelung
Anschluss an Warmdach**

Detail 8.3

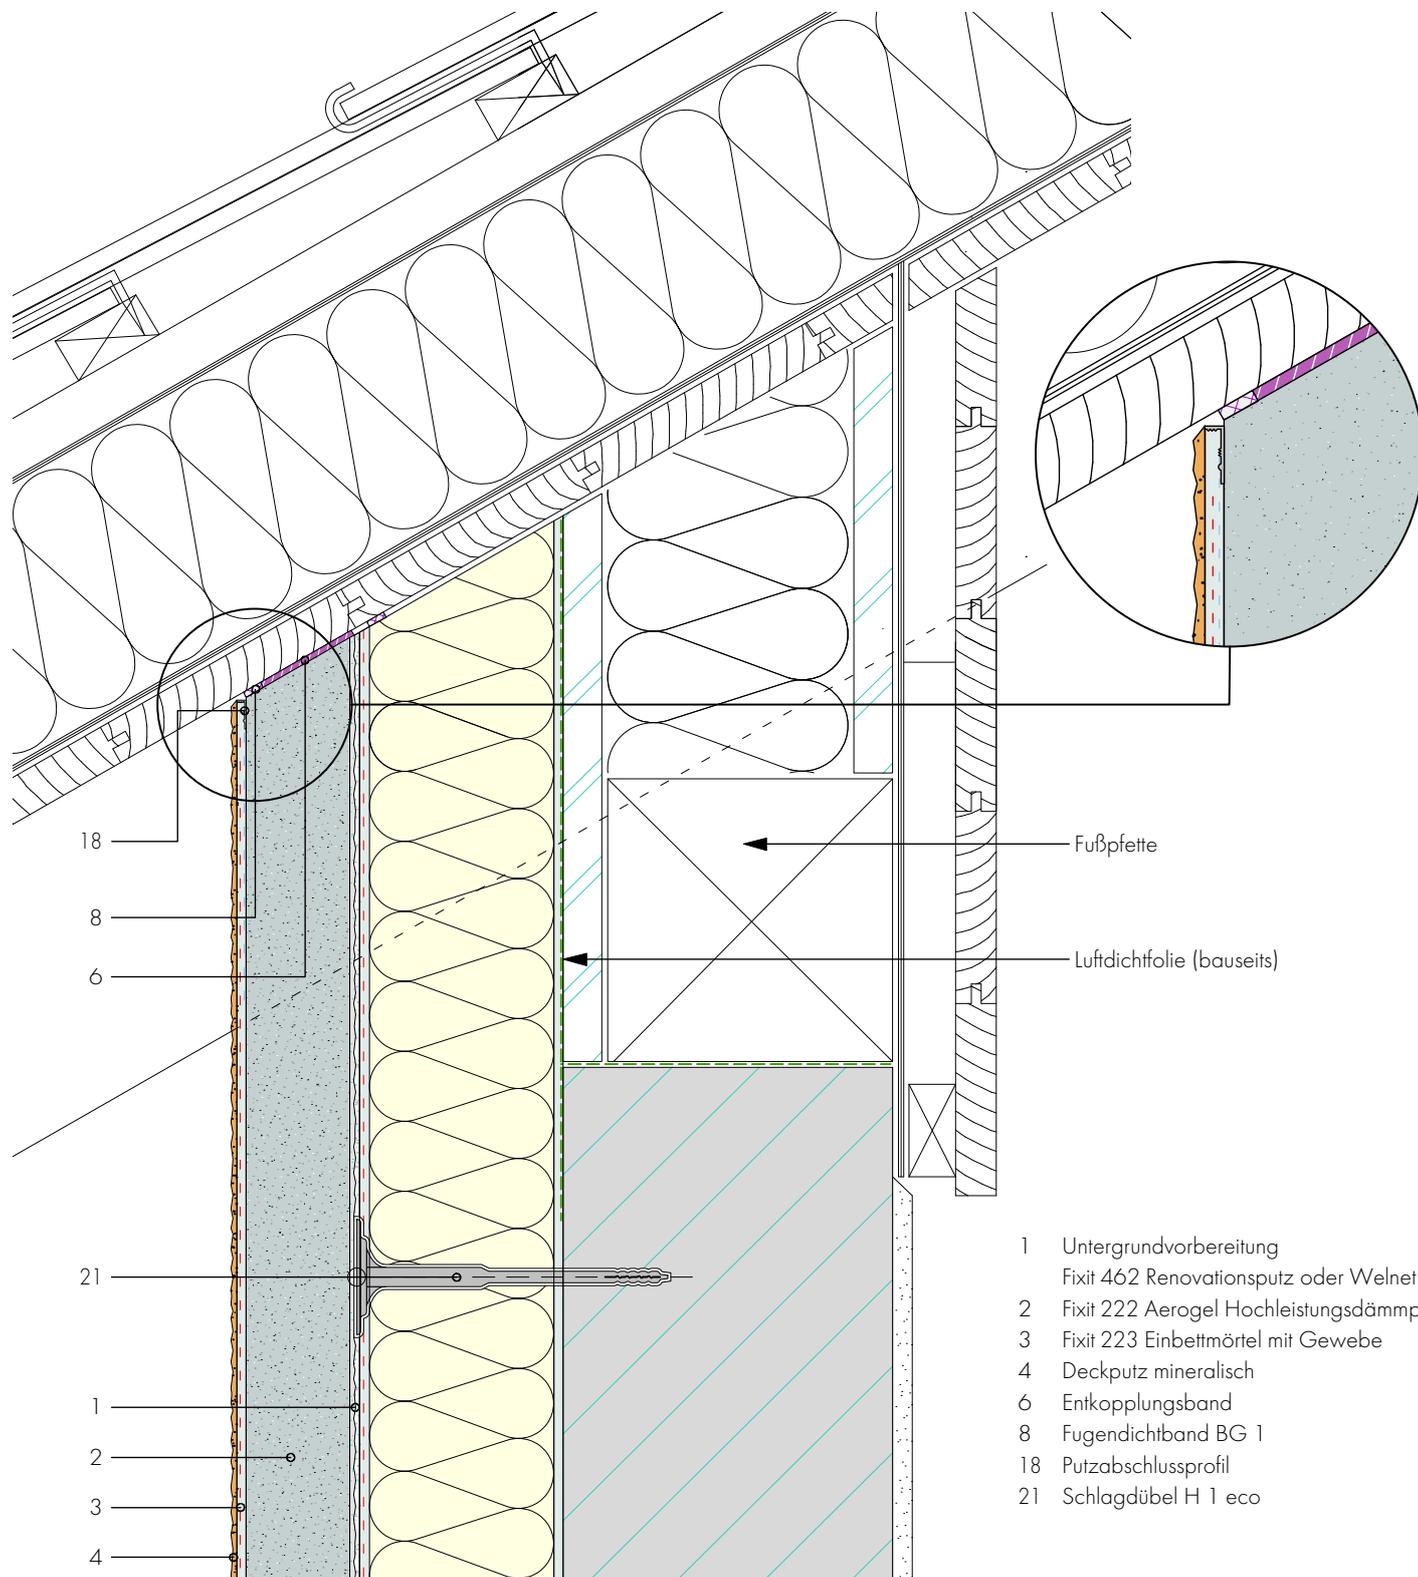

- 1 Untergrundvorbereitung
Fixit 462 Renovationsputz oder Welnet
- 2 Fixit 222 Aerogel Hochleistungsdämmputz
- 3 Fixit 223 Einbettmörtel mit Gewebe
- 4 Deckputz mineralisch
- 6 Entkopplungsband
- 8 Fugendichtband BG 1
- 18 Putzabschlussprofil
- 21 Schlagdübel H 1 eco