


**Detail 1.2**

**Detail bei Aufdoppelung  
Sockelelement aus Blech  
auf bestehenden Belag**

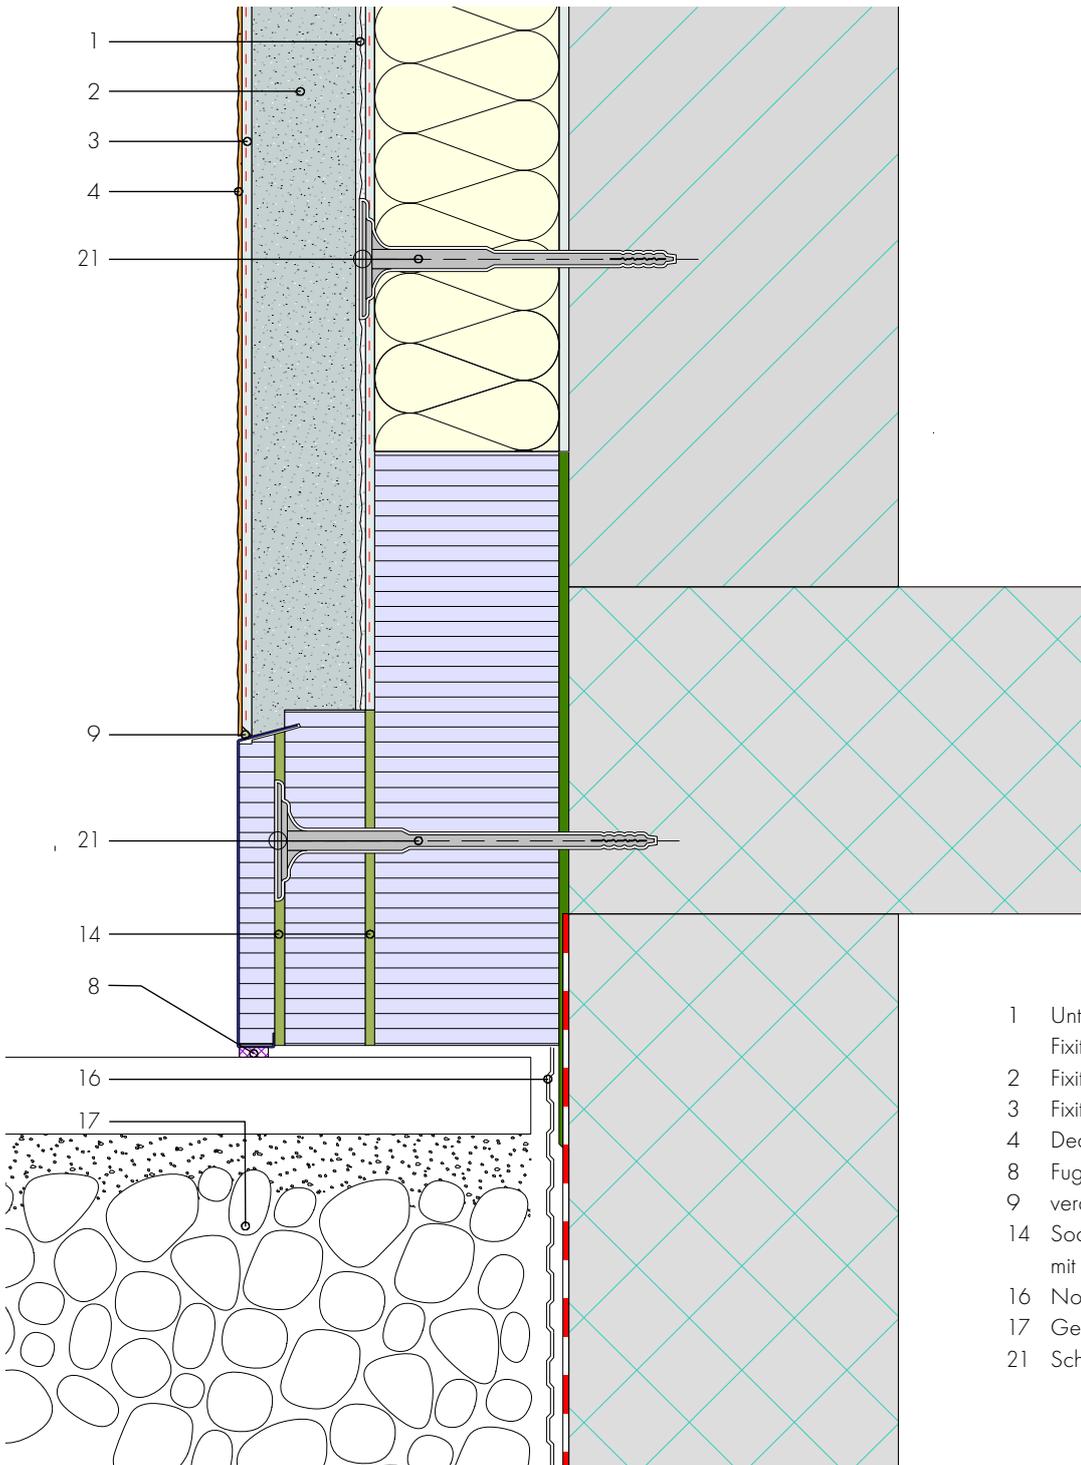

- 1 Untergrundvorbereitung  
Fixit 462 Renovationsputz oder Welnet
- 2 Fixit 222 Aerogel Hochleistungsdämmputz
- 3 Fixit 223 Einbettmörtel mit Gewebe
- 4 Deckputz mineralisch
- 8 Fugendichtband BG 1
- 9 verdeckte Kittfuge
- 14 Sockelplatte vollflächig verkleben  
mit Fixit 373 Multiflex
- 16 Noppenbahn oder Sickerplatten
- 17 Geröllpackung
- 21 Schlagdübel H 1 eco