


**Détail 1.3**

**Détail de doublage  
Raccord vers le socle avec  
profilé de raccord**

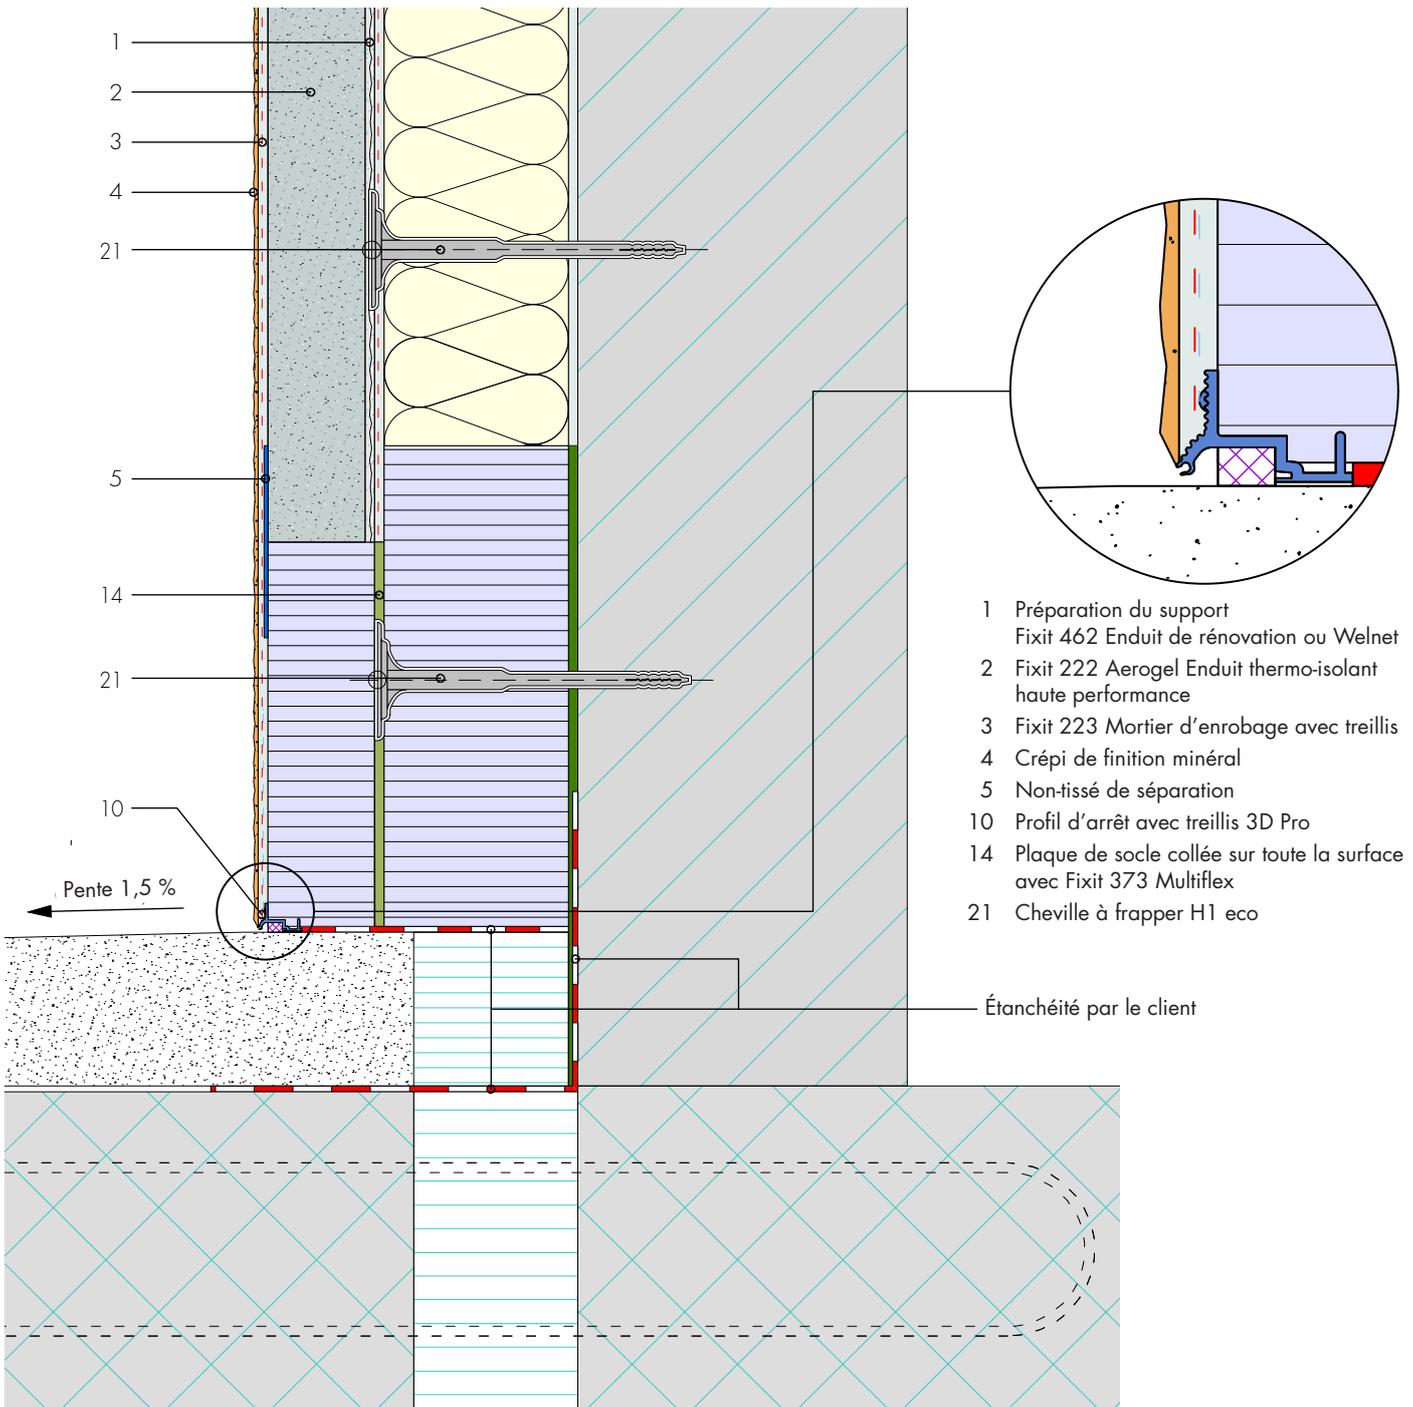

- 1 Préparation du support  
Fixit 462 Enduit de rénovation ou Welnet
- 2 Fixit 222 Aerogel Enduit thermo-isolant haute performance
- 3 Fixit 223 Mortier d'enrobage avec treillis
- 4 Crépi de finition minéral
- 5 Non-tissé de séparation
- 10 Profil d'arrêt avec treillis 3D Pro
- 14 Plaque de socle collée sur toute la surface avec Fixit 373 Multiflex
- 21 Cheville à frapper H1 eco