


**Detail 2.2**  
**Détail 2.2**

**Glasfaserbeton - Fensterbank**  
**Tablette de fenêtre en fibrobéton**

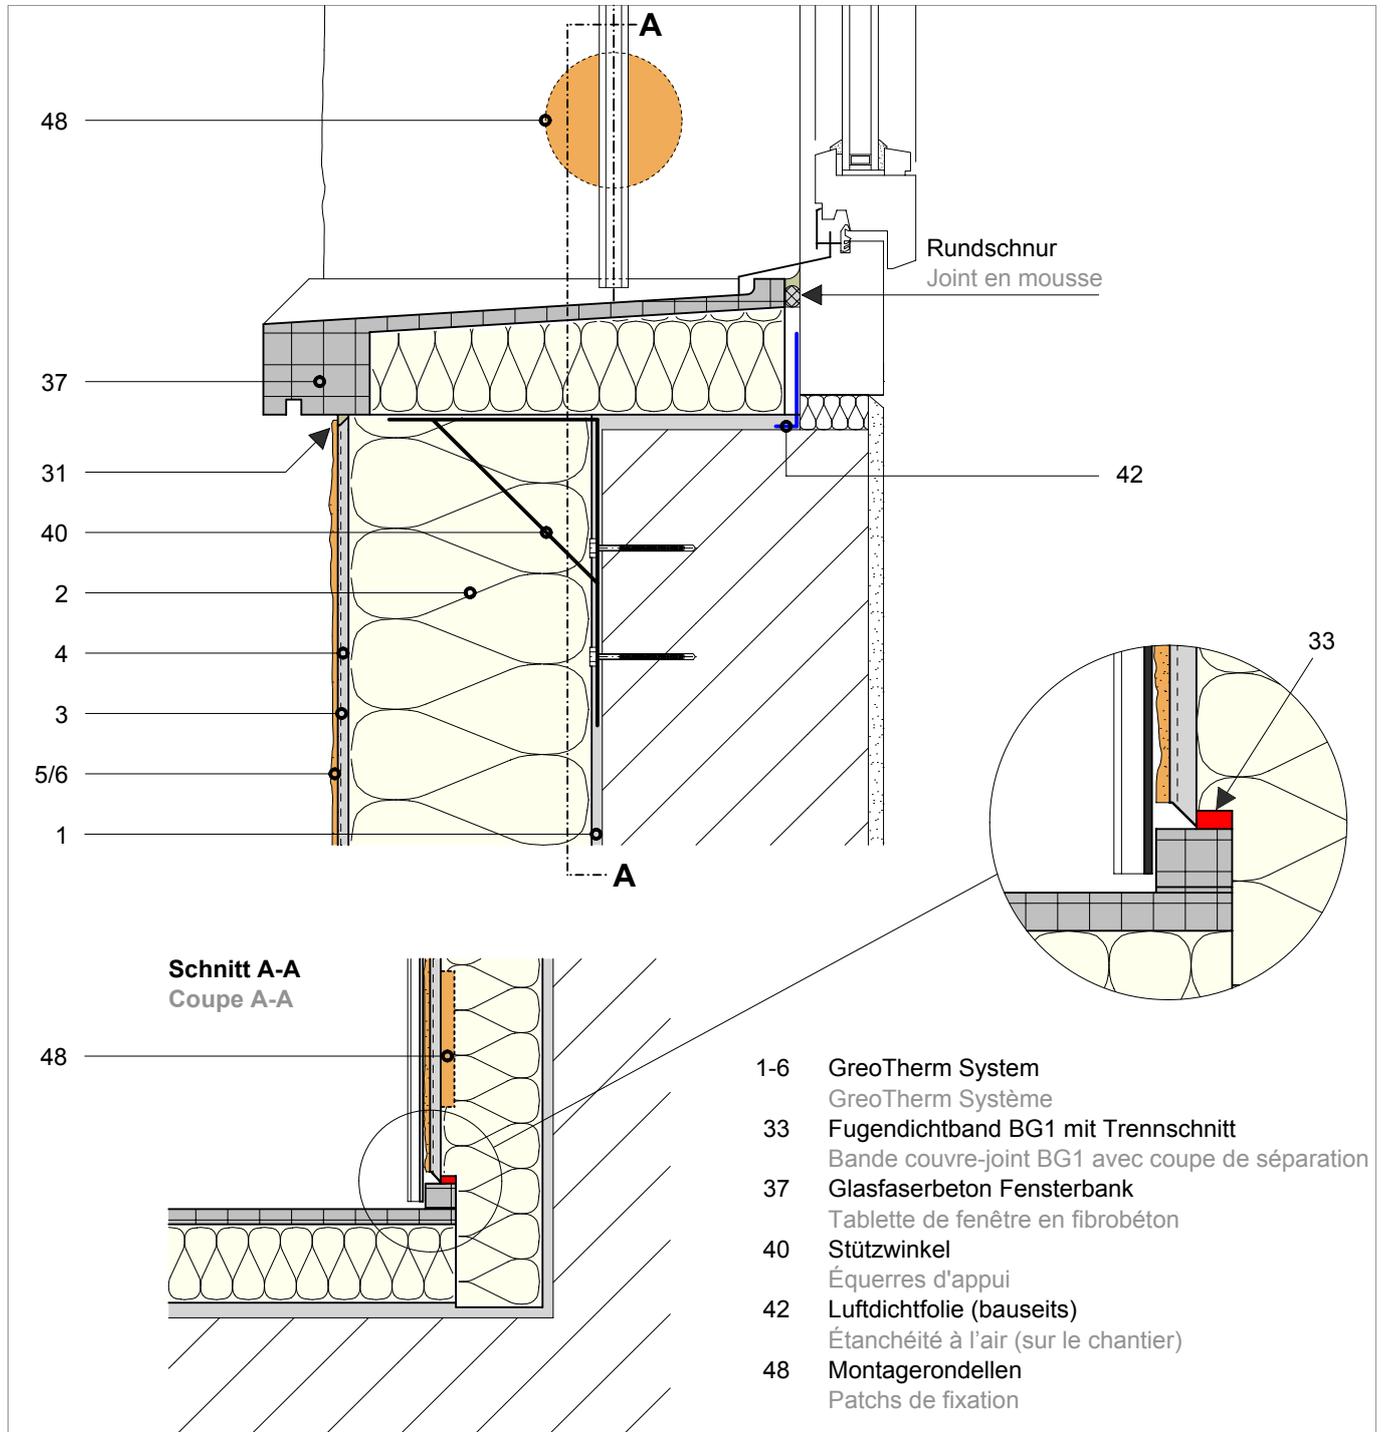

**Schnitt A-A**  
**Coupe A-A**

- 1-6 GreoTherm System  
 GreoTherm Système
- 33 Fugendichtband BG1 mit Trennschnitt  
 Bande couvre-joint BG1 avec coupe de séparation
- 37 Glasfaserbeton Fensterbank  
 Tablette de fenêtre en fibrobéton
- 40 Stützwinkel  
 Équerres d'appui
- 42 Luftdichtfolie (bauseits)  
 Étanchéité à l'air (sur le chantier)
- 48 Montagerondellen  
 Patches de fixation