


# RÖFIX Konstrukcijski detalji

RÖFIX StoneEtics® 103 Sokl u dodiru sa oblogom

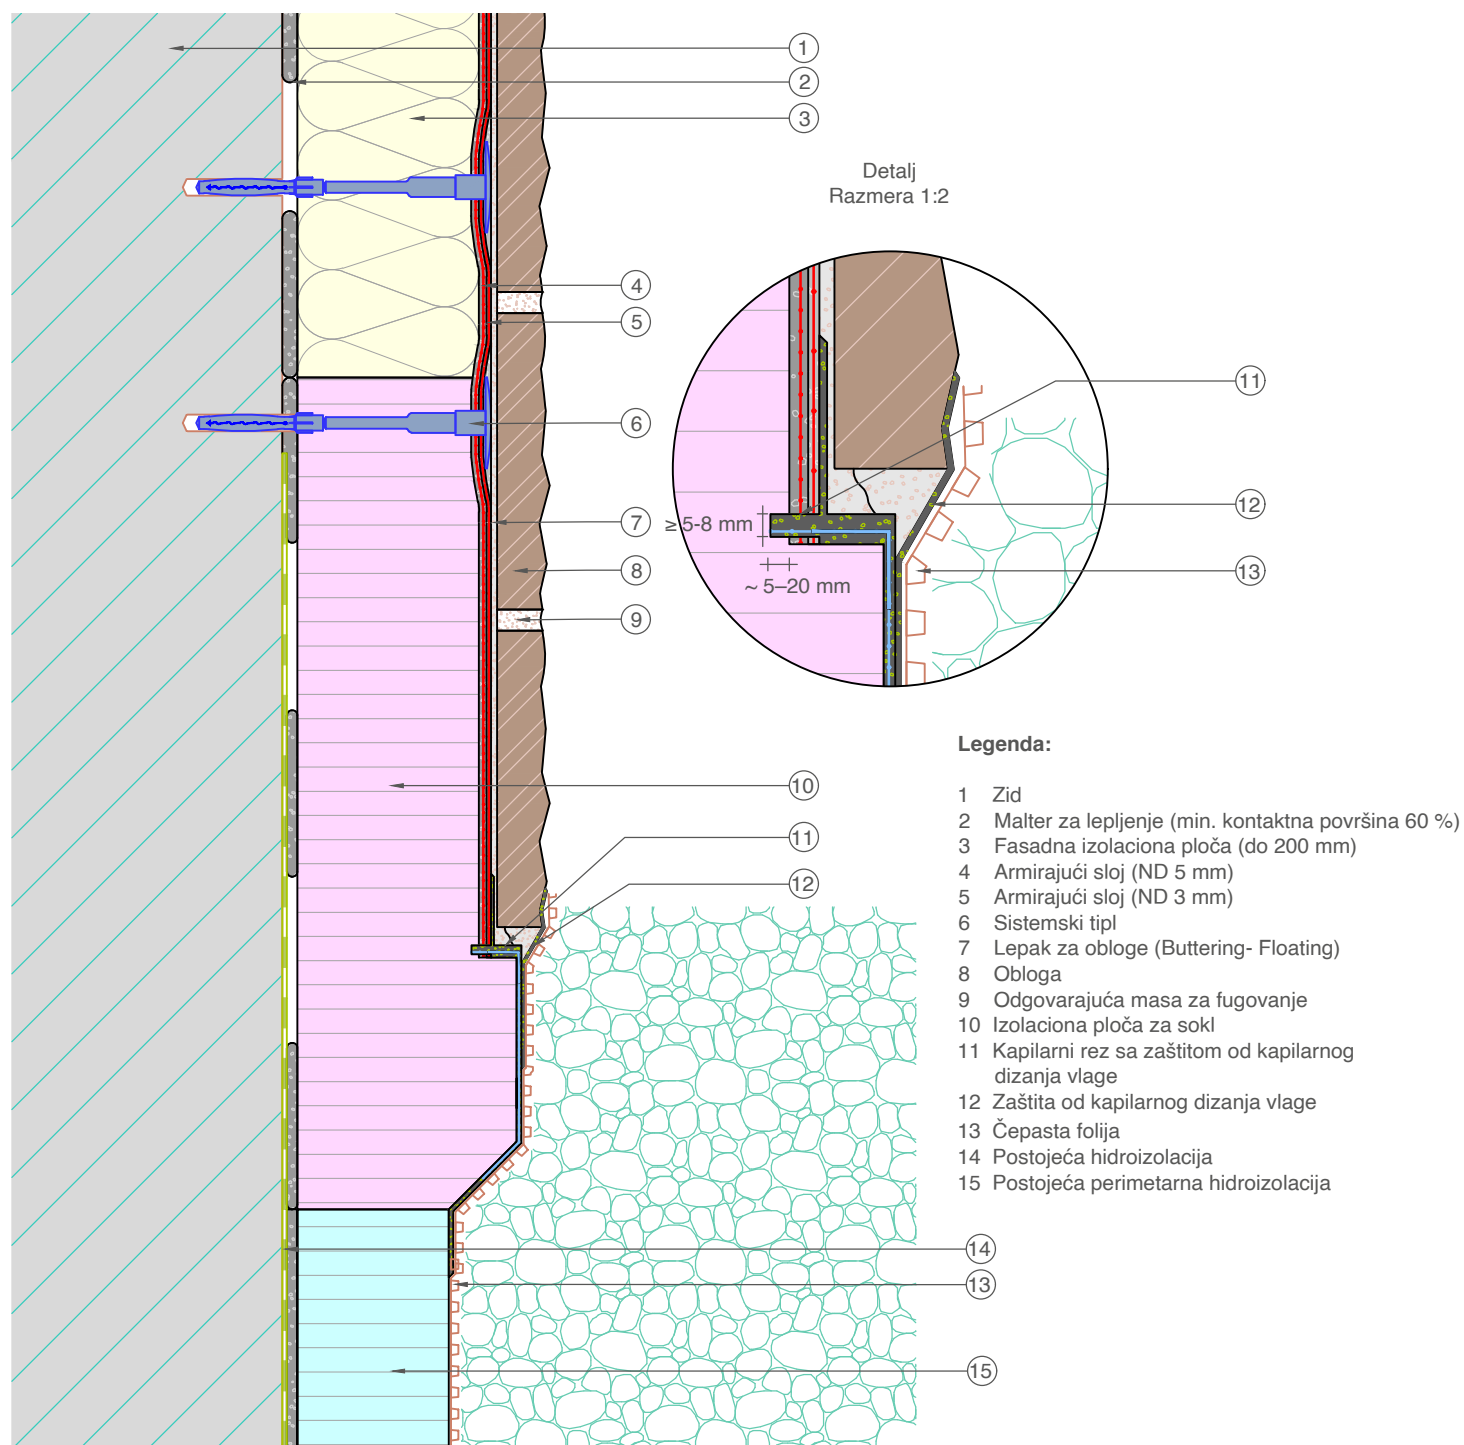

Gore prikazani detalj je općenit, neobavezan projektni predlog, kojeg treba proveriti i odobriti stručno lice (projektant, nadzorni organ) i eventualno prilagoditi građevinsko-tehničkim zahtevima i zakonitostima.