


**Isolamento interno con  
intonaco termoisolante  
Raccordo ad aperture di  
finestre e porte**

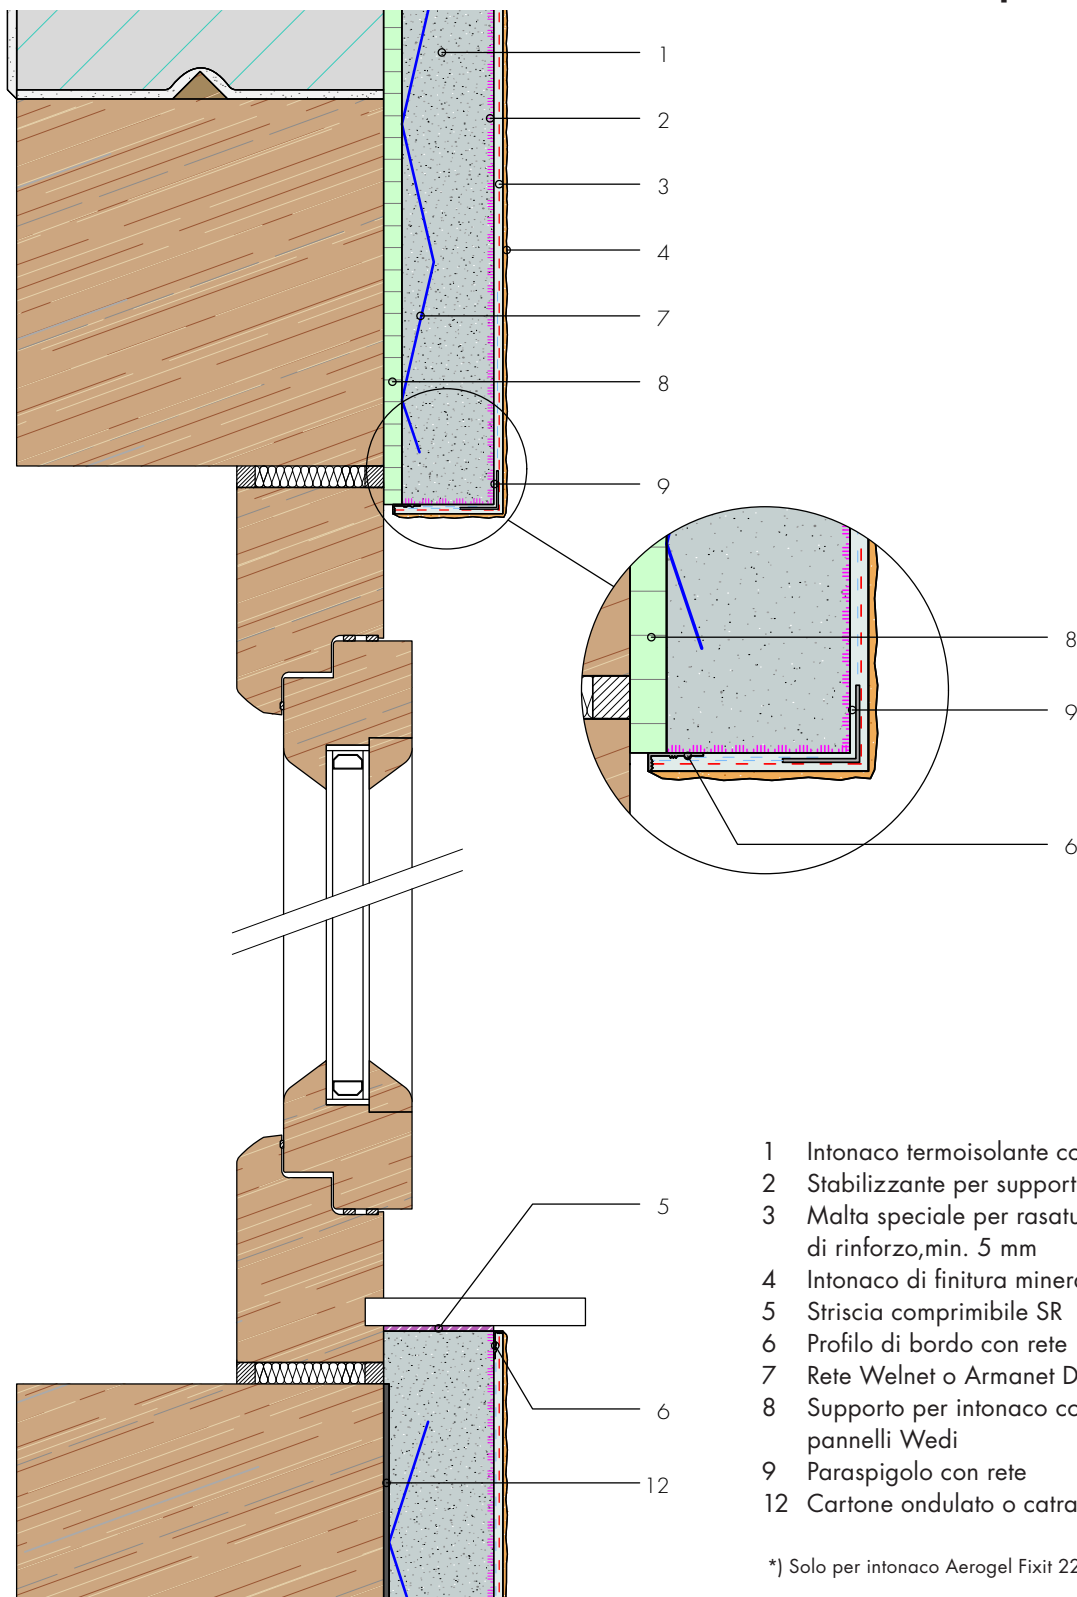

- 1 Intonaco termoisolante con rinforzo
- 2 Stabilizzante per supporti minerali Fixit 493\*)
- 3 Malta speciale per rasatura, Fixit 223 con rete di rinforzo, min. 5 mm
- 4 Intonaco di finitura minerale e pittura
- 5 Striscia comprimibile SR
- 6 Profilo di bordo con rete
- 7 Rete Welnet o Armanet Distanet
- 8 Supporto per intonaco come per esempio pannelli Wedi
- 9 Paraspigolo con rete
- 12 Cartone ondulato o catramato

\*) Solo per intonaco Aerogel Fixit 222